


RZUT PARTERU, 1:75

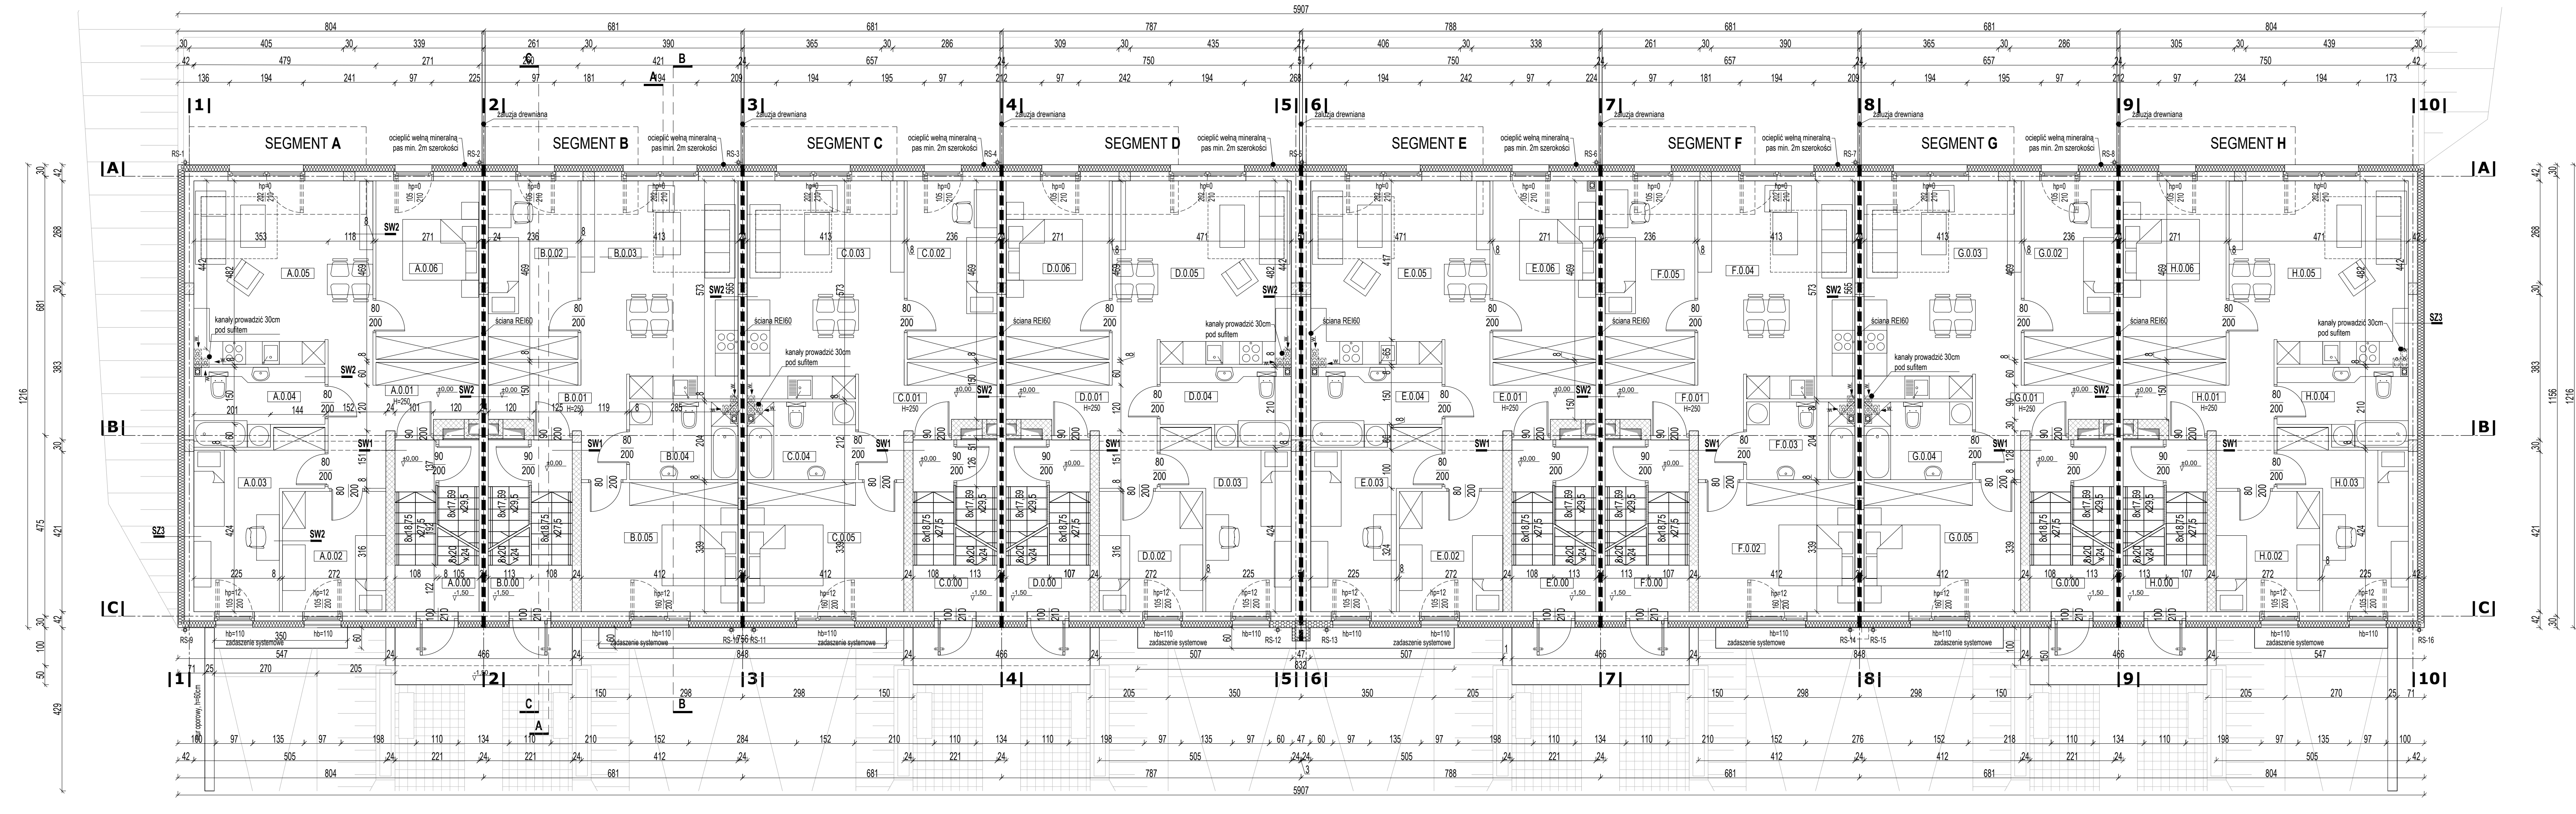

LEGENDA:

- bloczek silikatowy
- beton komórkowy
- wełna mineralna
- styropian
- oddzielenia przeciwpożarowe
- hb
- hp
- H
- HP
- h
- w
- RS

- UWAGA:**
1. Wszystkie wymiary i rzędne należy sprawdzić na budowie. W przypadku wystąpienia różnic, projektowany układ należy dostosować do stanu istniejącego, zachowując zasady zawarte w proj.
 2. O jakichkolwiek niezgodnościach i wątpliwościach należy poinformować projektanta.
 3. Projekt architektoniczny należy rozpatrywać z opisem oraz z projektami branżowymi: konstrukcja, instalacje sanitarne i elektryczne.
 4. Wszystkie użyte materiały muszą posiadać atesty dopuszczenia stosowania w budownictwie

projekt Jt
47-220 Baranów Wiedeński
ul. Stronka 30

mgr inż. arch. Jakub Tokarczyk
kontakt: j.tokarczyk@projektjt.pl
tel. kontaktowy: 517 459 396 NIP: 7492042159

temat projektu:
Zabudowa szeregowo - 8 budynków mieszkalnyh jednorodzinnych dwulokalowych z budowanym garażem podziemnym każdy

inwestor:
BAN-ART Firma Handlowa, Andrzej Bandurwski, 47-232 Kędzierzyn-Koźle, ul. Bolesława Śmiałego 2

adres inwestycji:
47-220 Kędzierzyn-Koźle, ul. Horoszkiewicza, dz. nr 3427/106, 3427/102, 3427/90, 3427/91, 3427/92, 3427/93, 3427/93, jednostka ewid. 160301_1, obręb: Kędzierzyn 0044

BRANŻA ARCHYTEKTONICZNA
projektant, opisanie architektoniczne
mgr inż. arch. Grzegorz Janik, upr. 06/OPOKKI/2009 podpis

opracowanie
mgr inż. arch. Jakub Tokarczyk, mgr inż. arch. Katarzyna Kozak

tytuł: ARCHITEKTURA
skala: 1:75
arkusz: 001
data: 2018-03-26
nazwa projektu: RZUT PARTERU
nr rys.: A-05